

Stadt Filderstadt

Gemarkung Plattenhardt


Freifläche

- Gestaltung Straßen- und Platzbereiche
- Gestaltung Höfe (Kunst und Kultur)
- Wegeverbindung
- Verkehrsberuhigung
- Bäume
- Brunnen
- Kunst im öffentlichen Raum (z.B. Skulpturenpfad)

Gebäude

- Gebäudebestand
- Infrastruktur
- öffentliche Einrichtung
- Kunst und Kultur
- Neuordnungspotenzial
- Neuordnung Raumkanten
- Gebäudeabbruch
- Erschließung Neubaupotenziale
- Gebäude Denkmal
- ortsbildprägende Gebäude (Heimat und Geschichtsverein)

- Abgrenzung Sanierungsgebiet Fläche: 14,53 ha

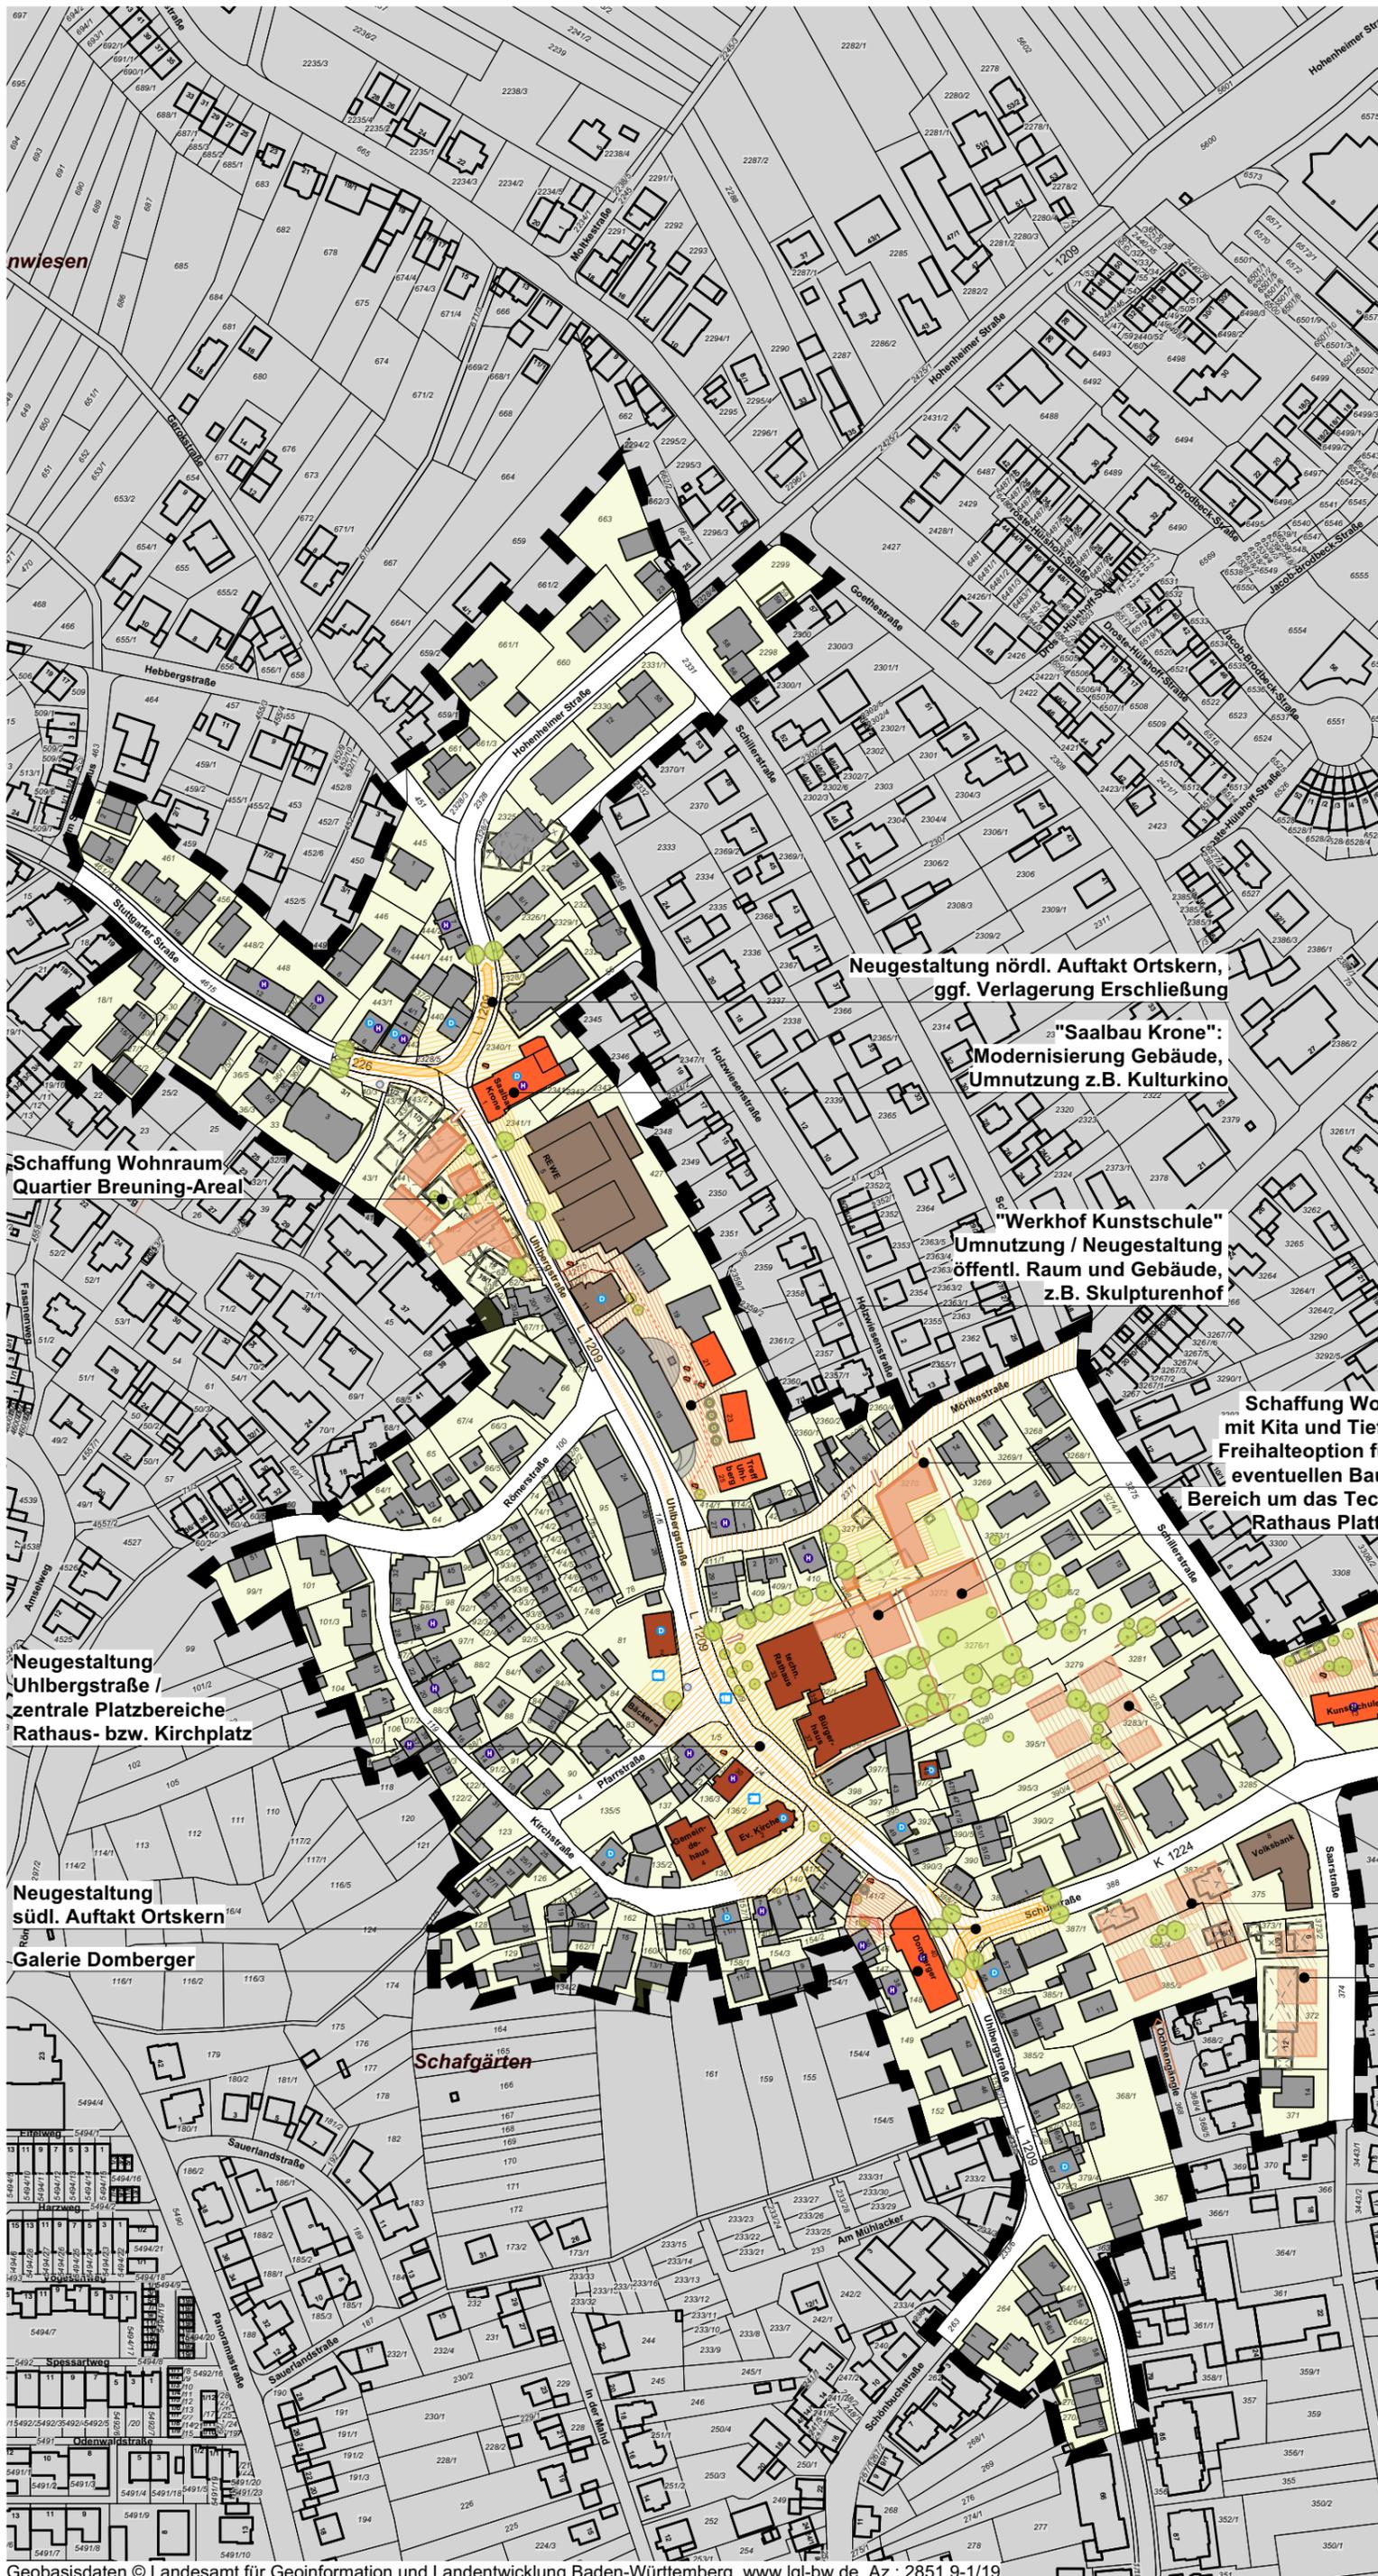

Städtebauliche Erneuerung "Ortskern Plattenhardt"

Neuordnungskonzept Fortschreibung August 2023

0 10 25 50 100

Maßstab 1:2 500 (A3)

Stand Kataster Februar 2021

Stuttgart

Morar | Schütz | Profhener

10.02.2021 / 08.03.2021 / 24.08.2023

25.10.2023 (zuletzt geändert)



LBBW Immobilien
Kommunalentwicklung GmbH
Heilbronner Straße 28
70191 Stuttgart