

 Abgrenzung Sanierungsgebiet  
Fläche: 14,53 ha

**Hinweis**  
Der Lageplan ist Bestandteil der Satzung über die förmliche Festlegung des Sanierungsgebiets "Ortskern Plattenhardt"


**Verfahrensvermerke**  
Satzungsbeschluss: 22.03.2021

Ausgefertigt für die  
ortsübliche Bekanntmachung

Filderstadt, den 23.03.2021

  
Christoph Traub  
Oberbürgermeister

Ortsübliche Bekanntmachung: 23.04.2021

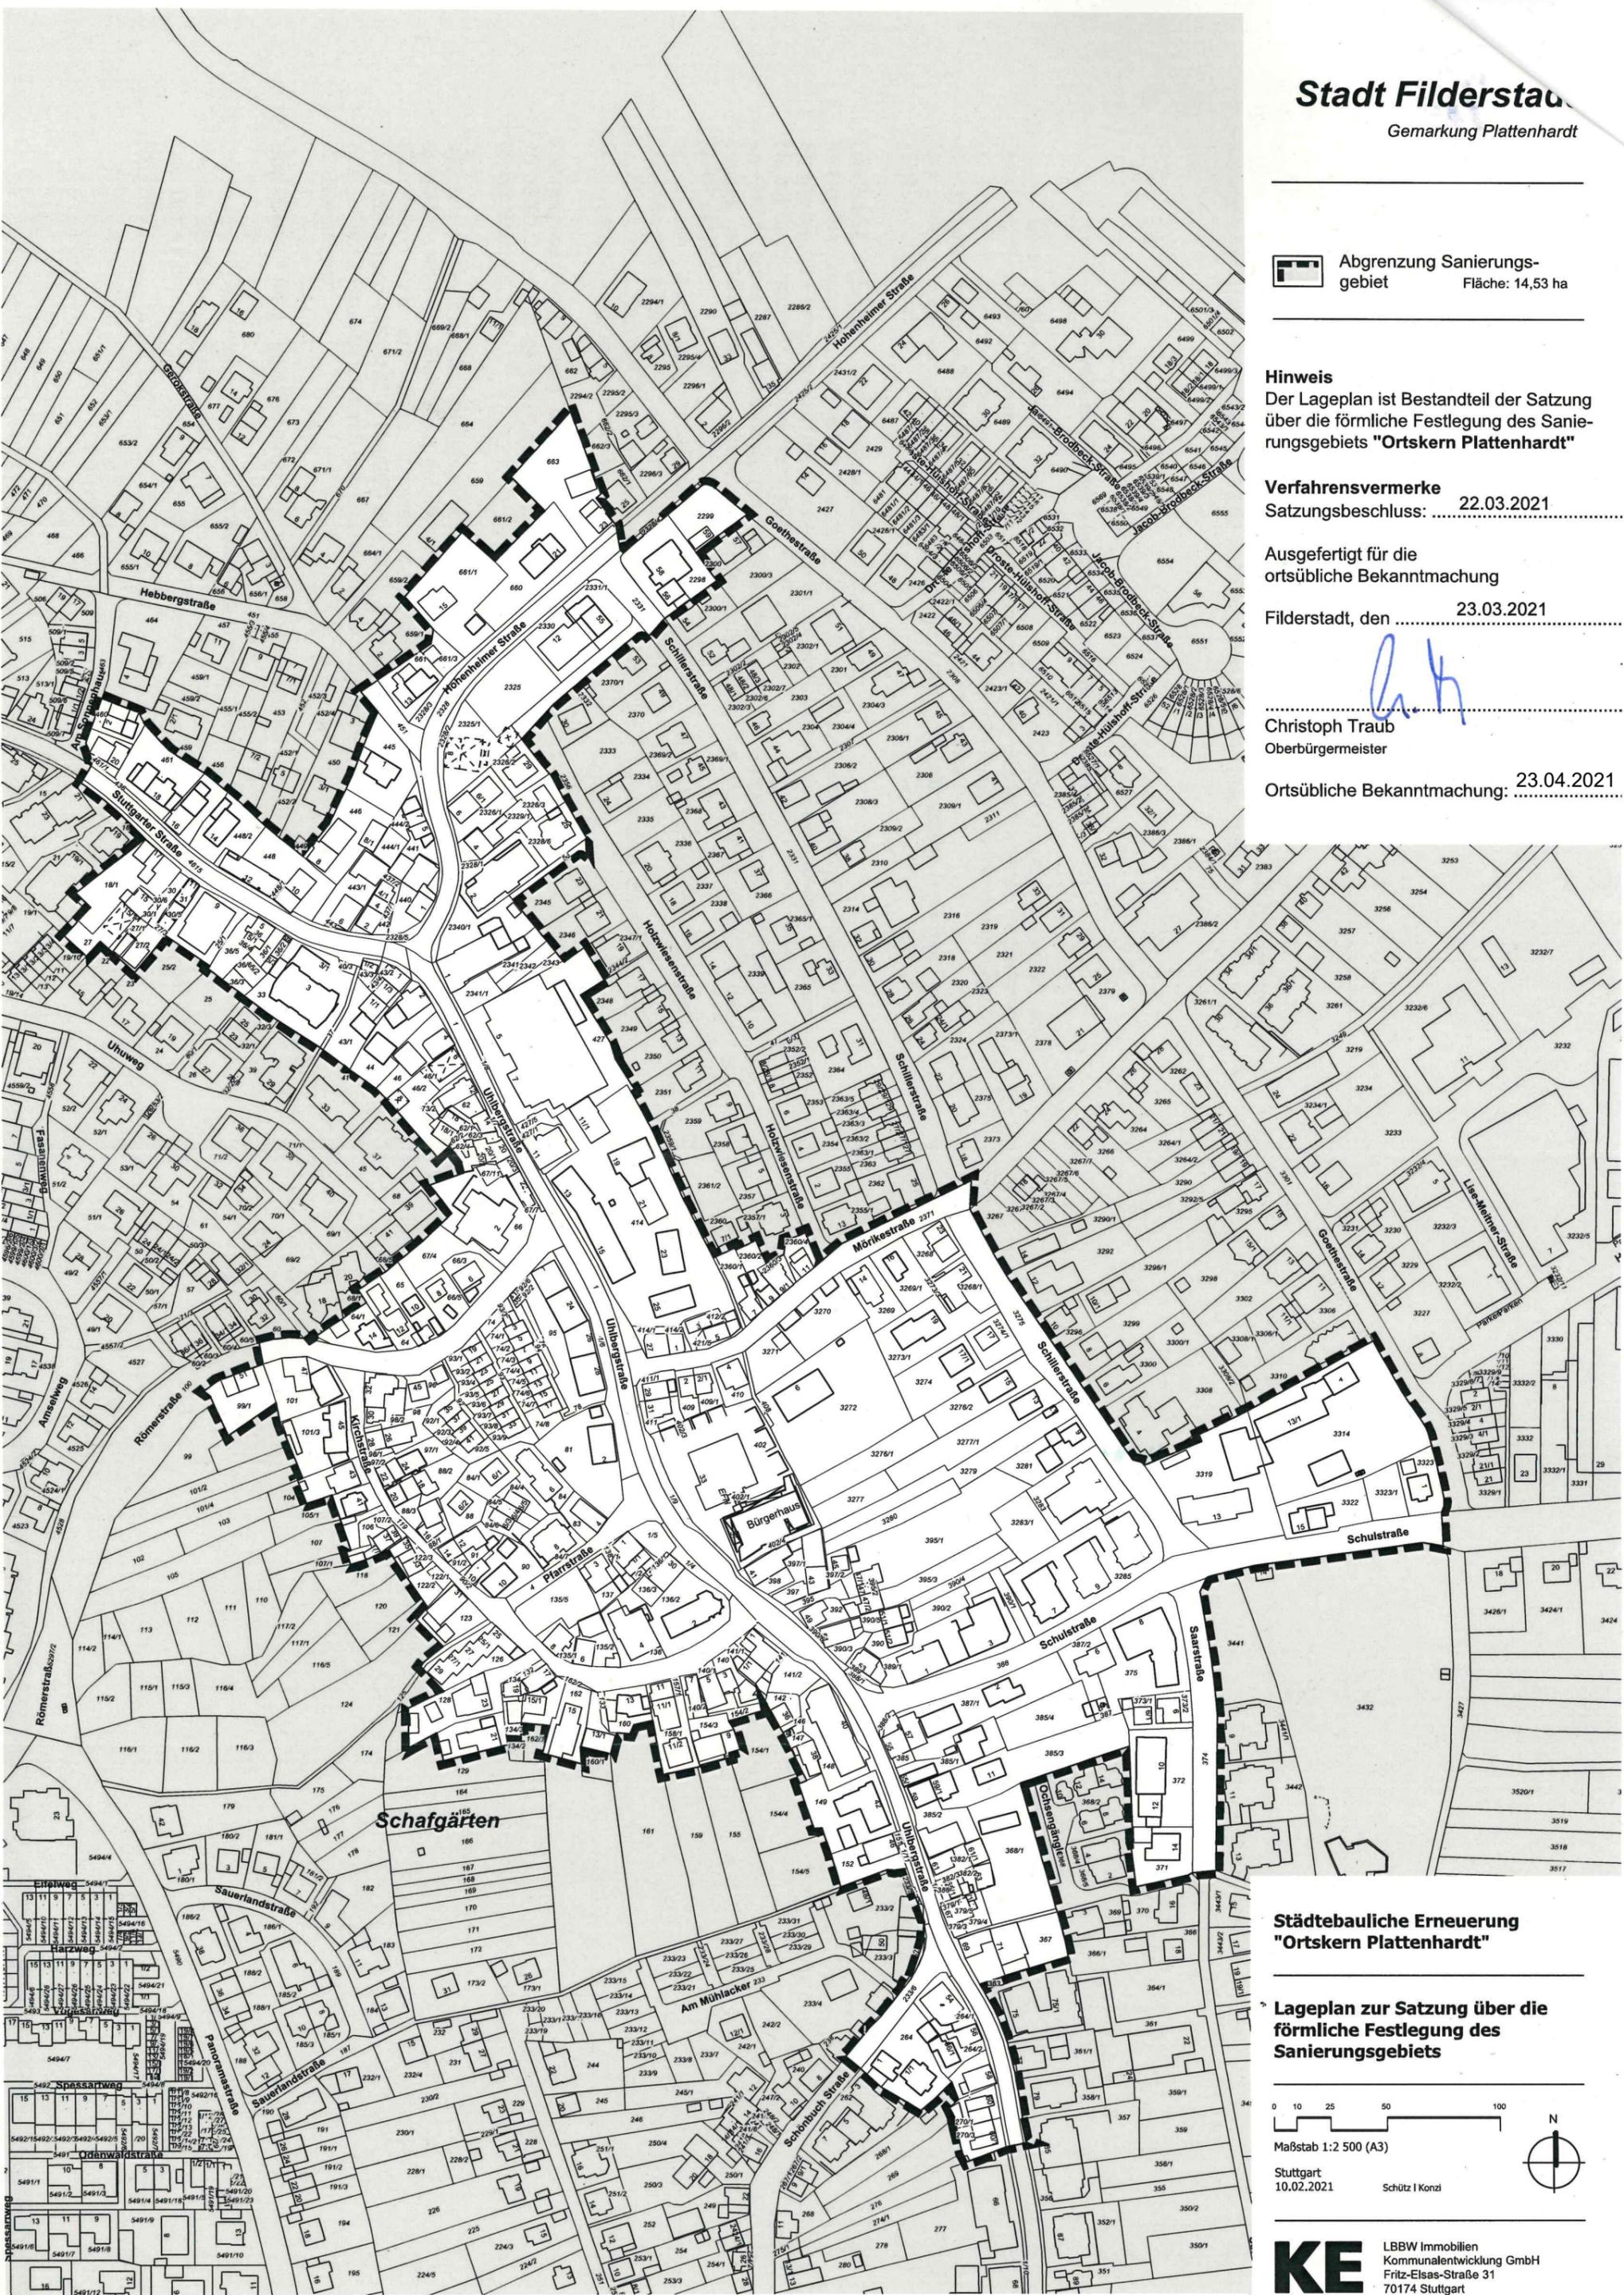

**Städtebauliche Erneuerung**  
**"Ortskern Plattenhardt"**

**Lageplan zur Satzung über die**  
**förmliche Festlegung des**  
**Sanierungsgebiets**

0 10 25 50 100

Maßstab 1:2 500 (A3)

Stuttgart  
10.02.2021

Schütz | Konzi

